Elewacja północna

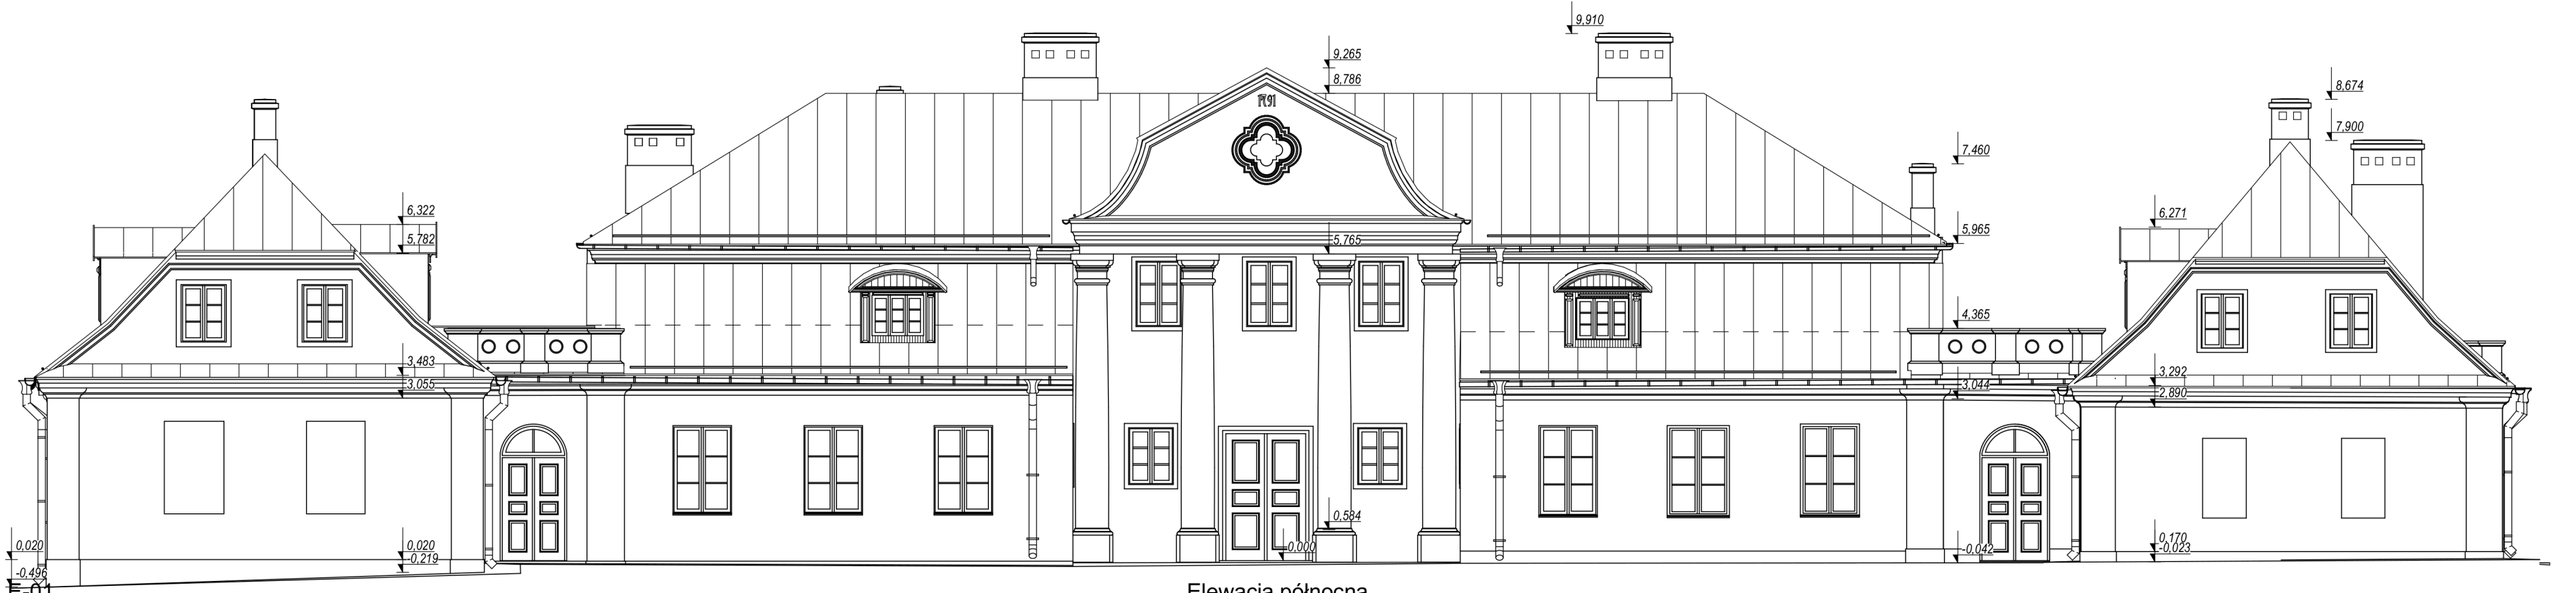

E-01

Elewacja północna